


LEGENDA:

- Cabo Óptico Dielétrico Auto Sustentado (12F) projetado
- Rede existente RGE
- Poste existente de concreto RGE
- Poste de madeira a se implantado (9m)
- Estai de Âncora a ser implantado
- CTO - Caixa de Terminação Óptica
- CEO - Caixa de Emenda Óptica

Postes a serem implantados: 128
Rede a ser implantada: 37,2km

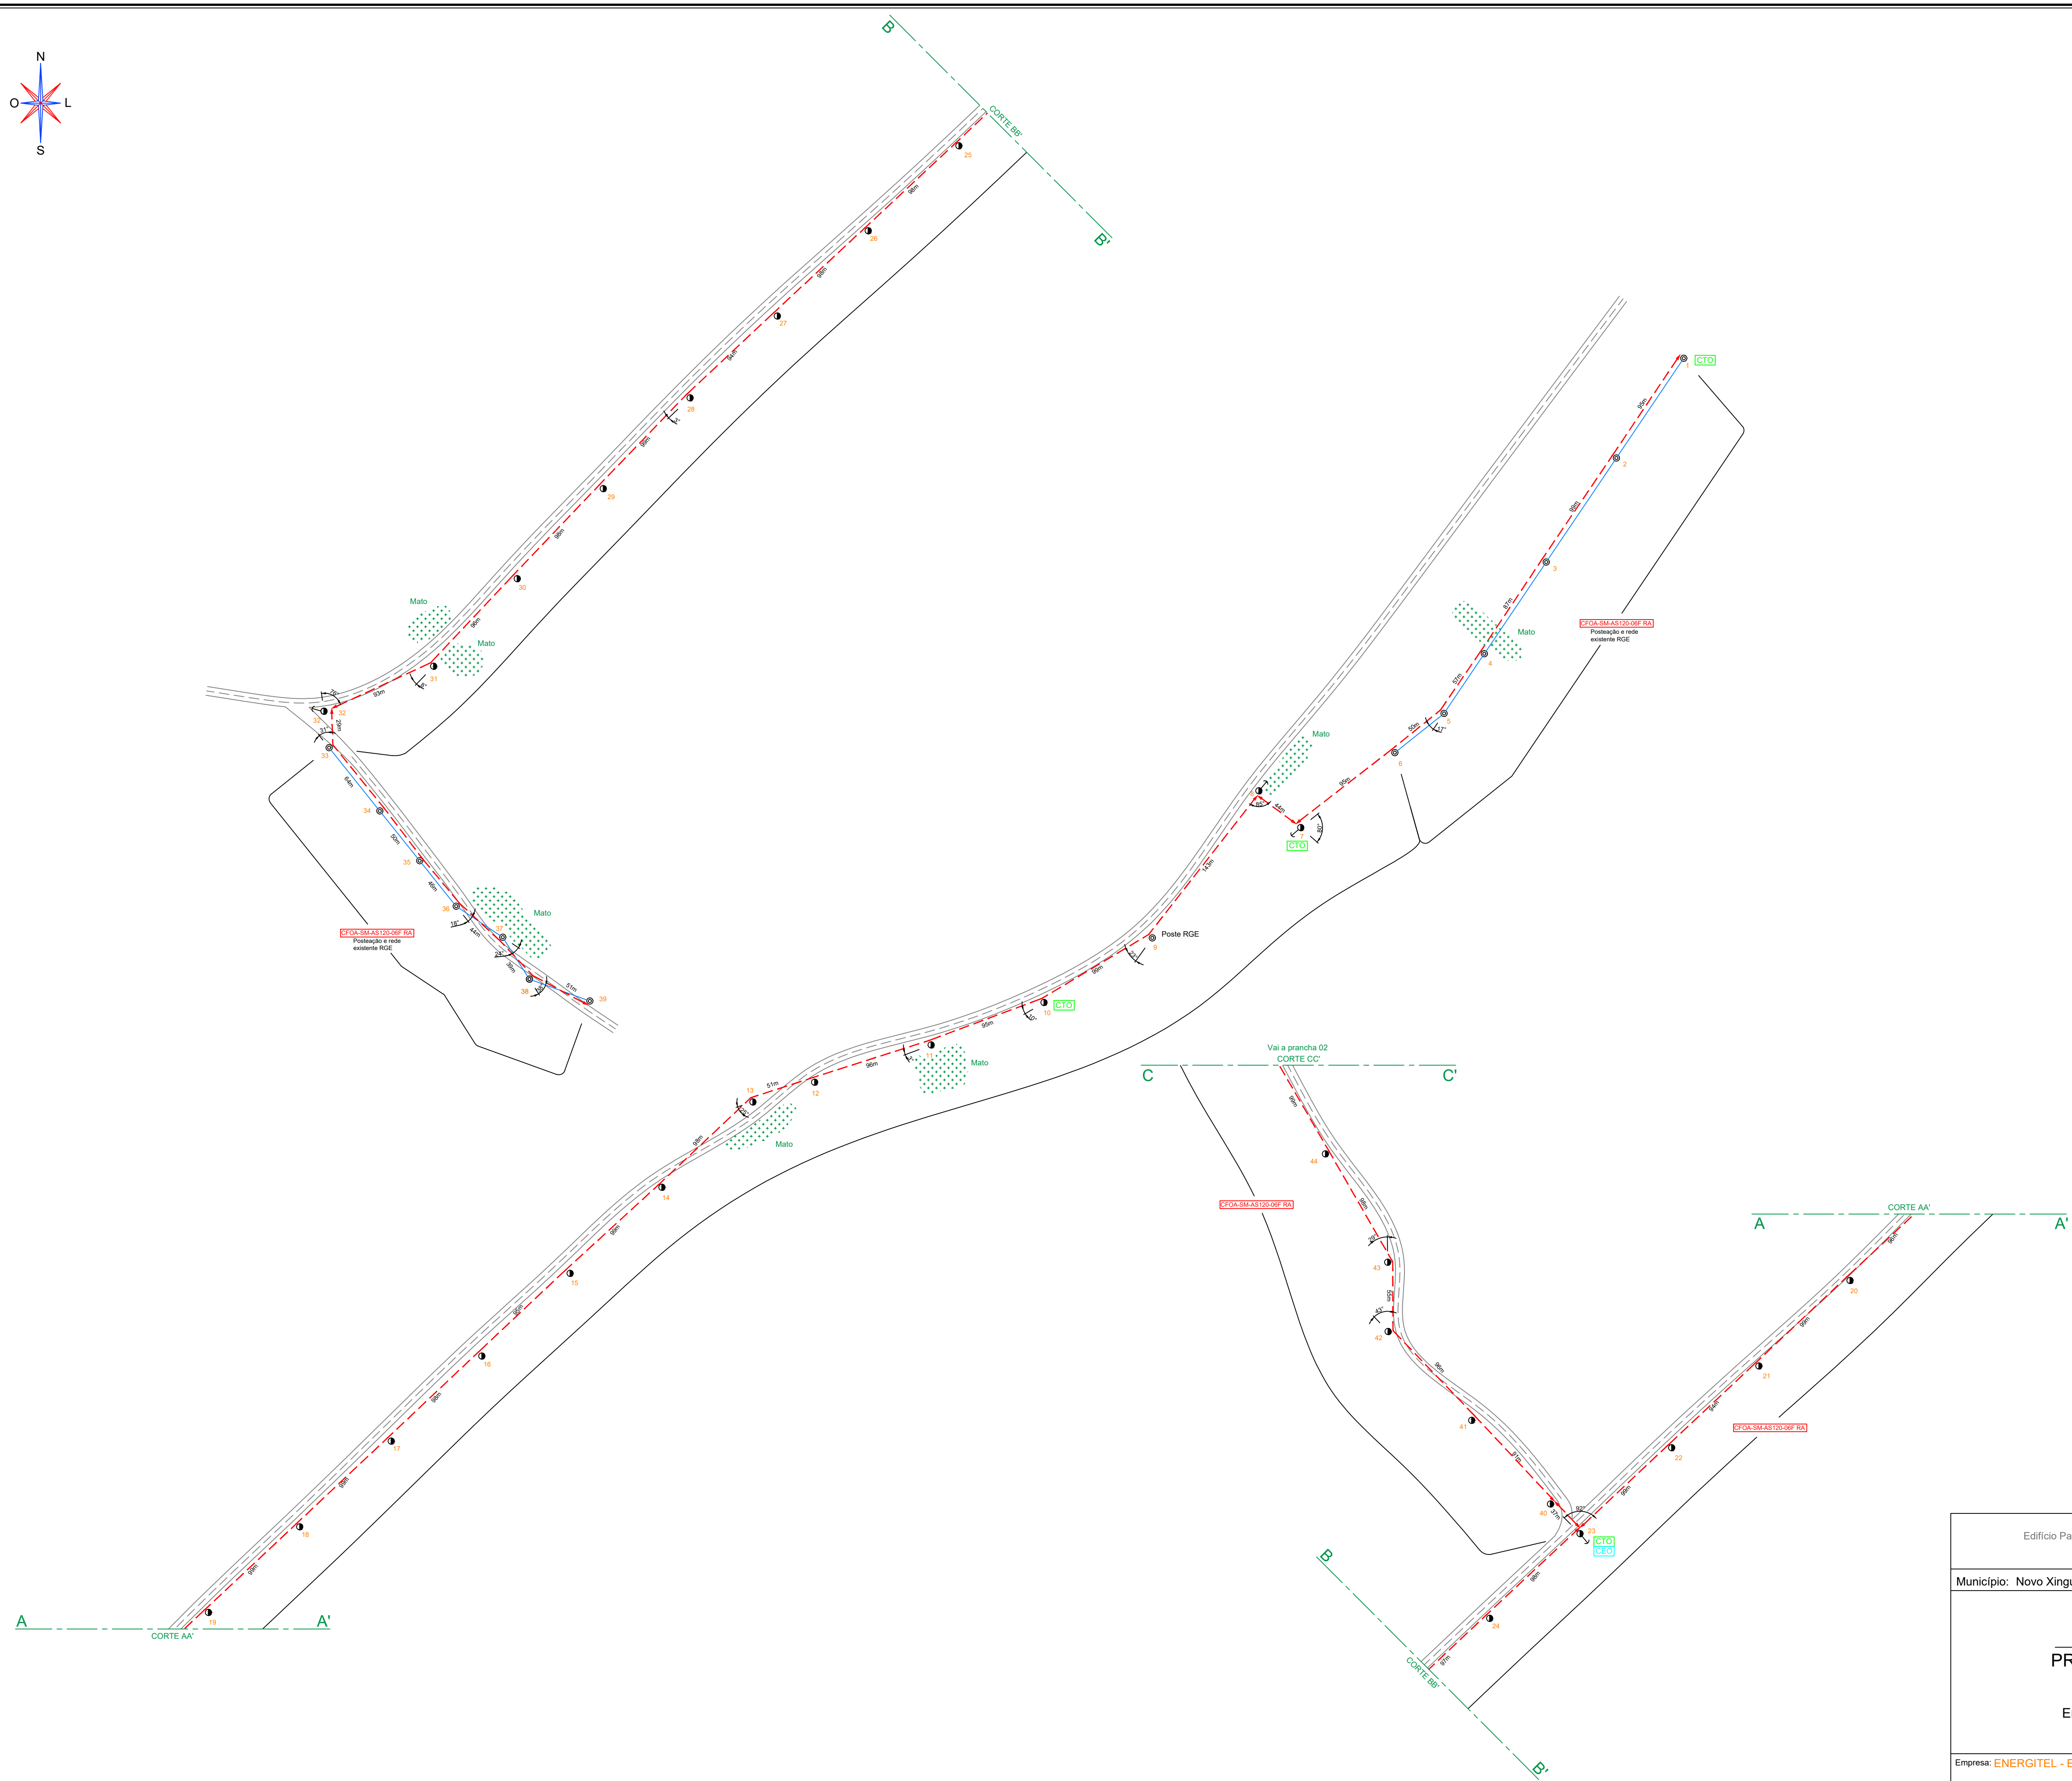

ENERGITEL - Engenharia Elétrica
Edifício Parthenon - Rua Capitão Eleutério nº 639 - Sala 201 - Centro - CEP:99010-060
Passo Fundo/RS - Fone: (54) 3632-2566/99971-0904
www.energitel.eng.br / tiago@energitel.eng.br

Município: Novo Xingú-RS

PREFEITURA MUNICIPAL DE NOVO XINGÚ
Rede de Internet

Endereço Obra: Interior do Município de Novo Xingu/RS

PLANTA CONSTRUTIVA

Empresa: ENERGITEL - Engenharia Elétrica	escala: 1:2500	data: 16/07/2021
Resp. Técnico: Eng. Eletricista Tiago Noronha Annes	117.051 CREA-RS	folha: 01/10 A1