
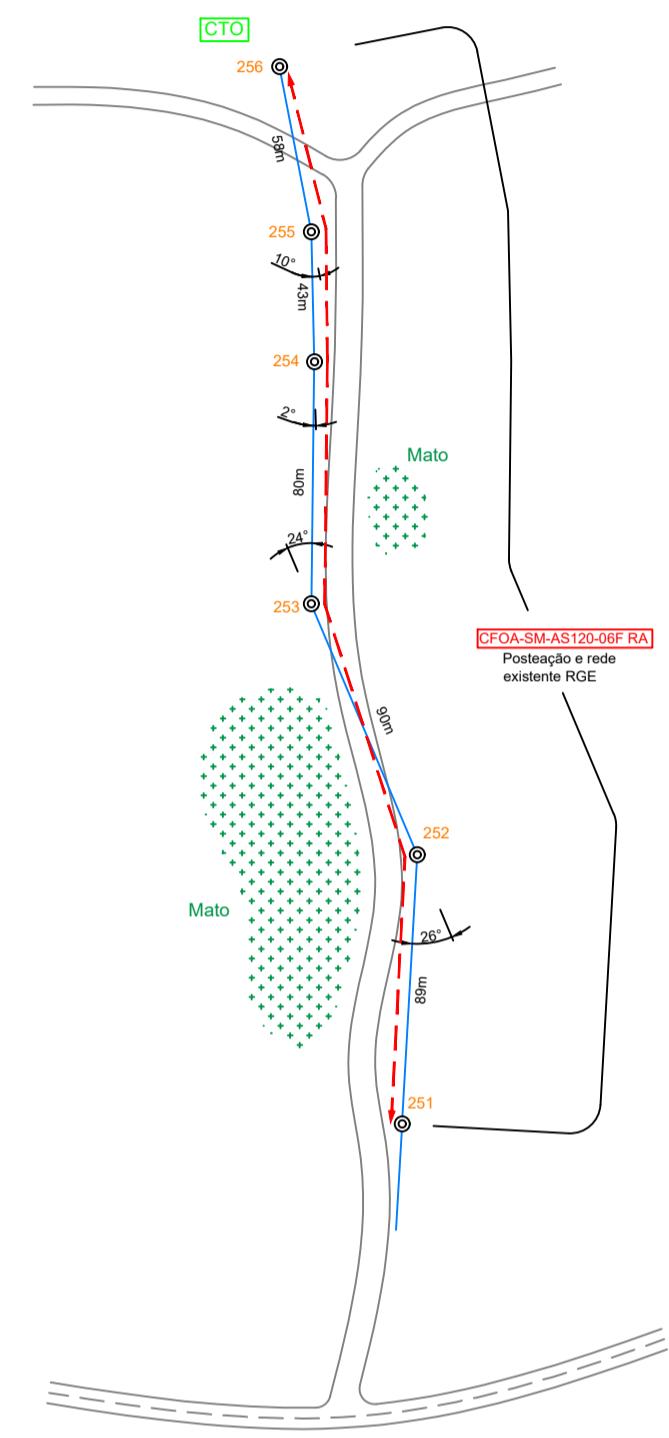


LEGENDA:	
	- Cabo Óptico Dielétrico Auto Sustentado (12F) projetado
	- Rede existente RGE
	- Poste existente de concreto RGE
	- Poste de madeira a ser implantado (9m)
	- Estai de Âncora a ser implantado
	- Caixa de Terminação Óptica
	- Caixa de Emenda Óptica

Postes a serem implantados: 128
Rede a ser implantada: 37,2km

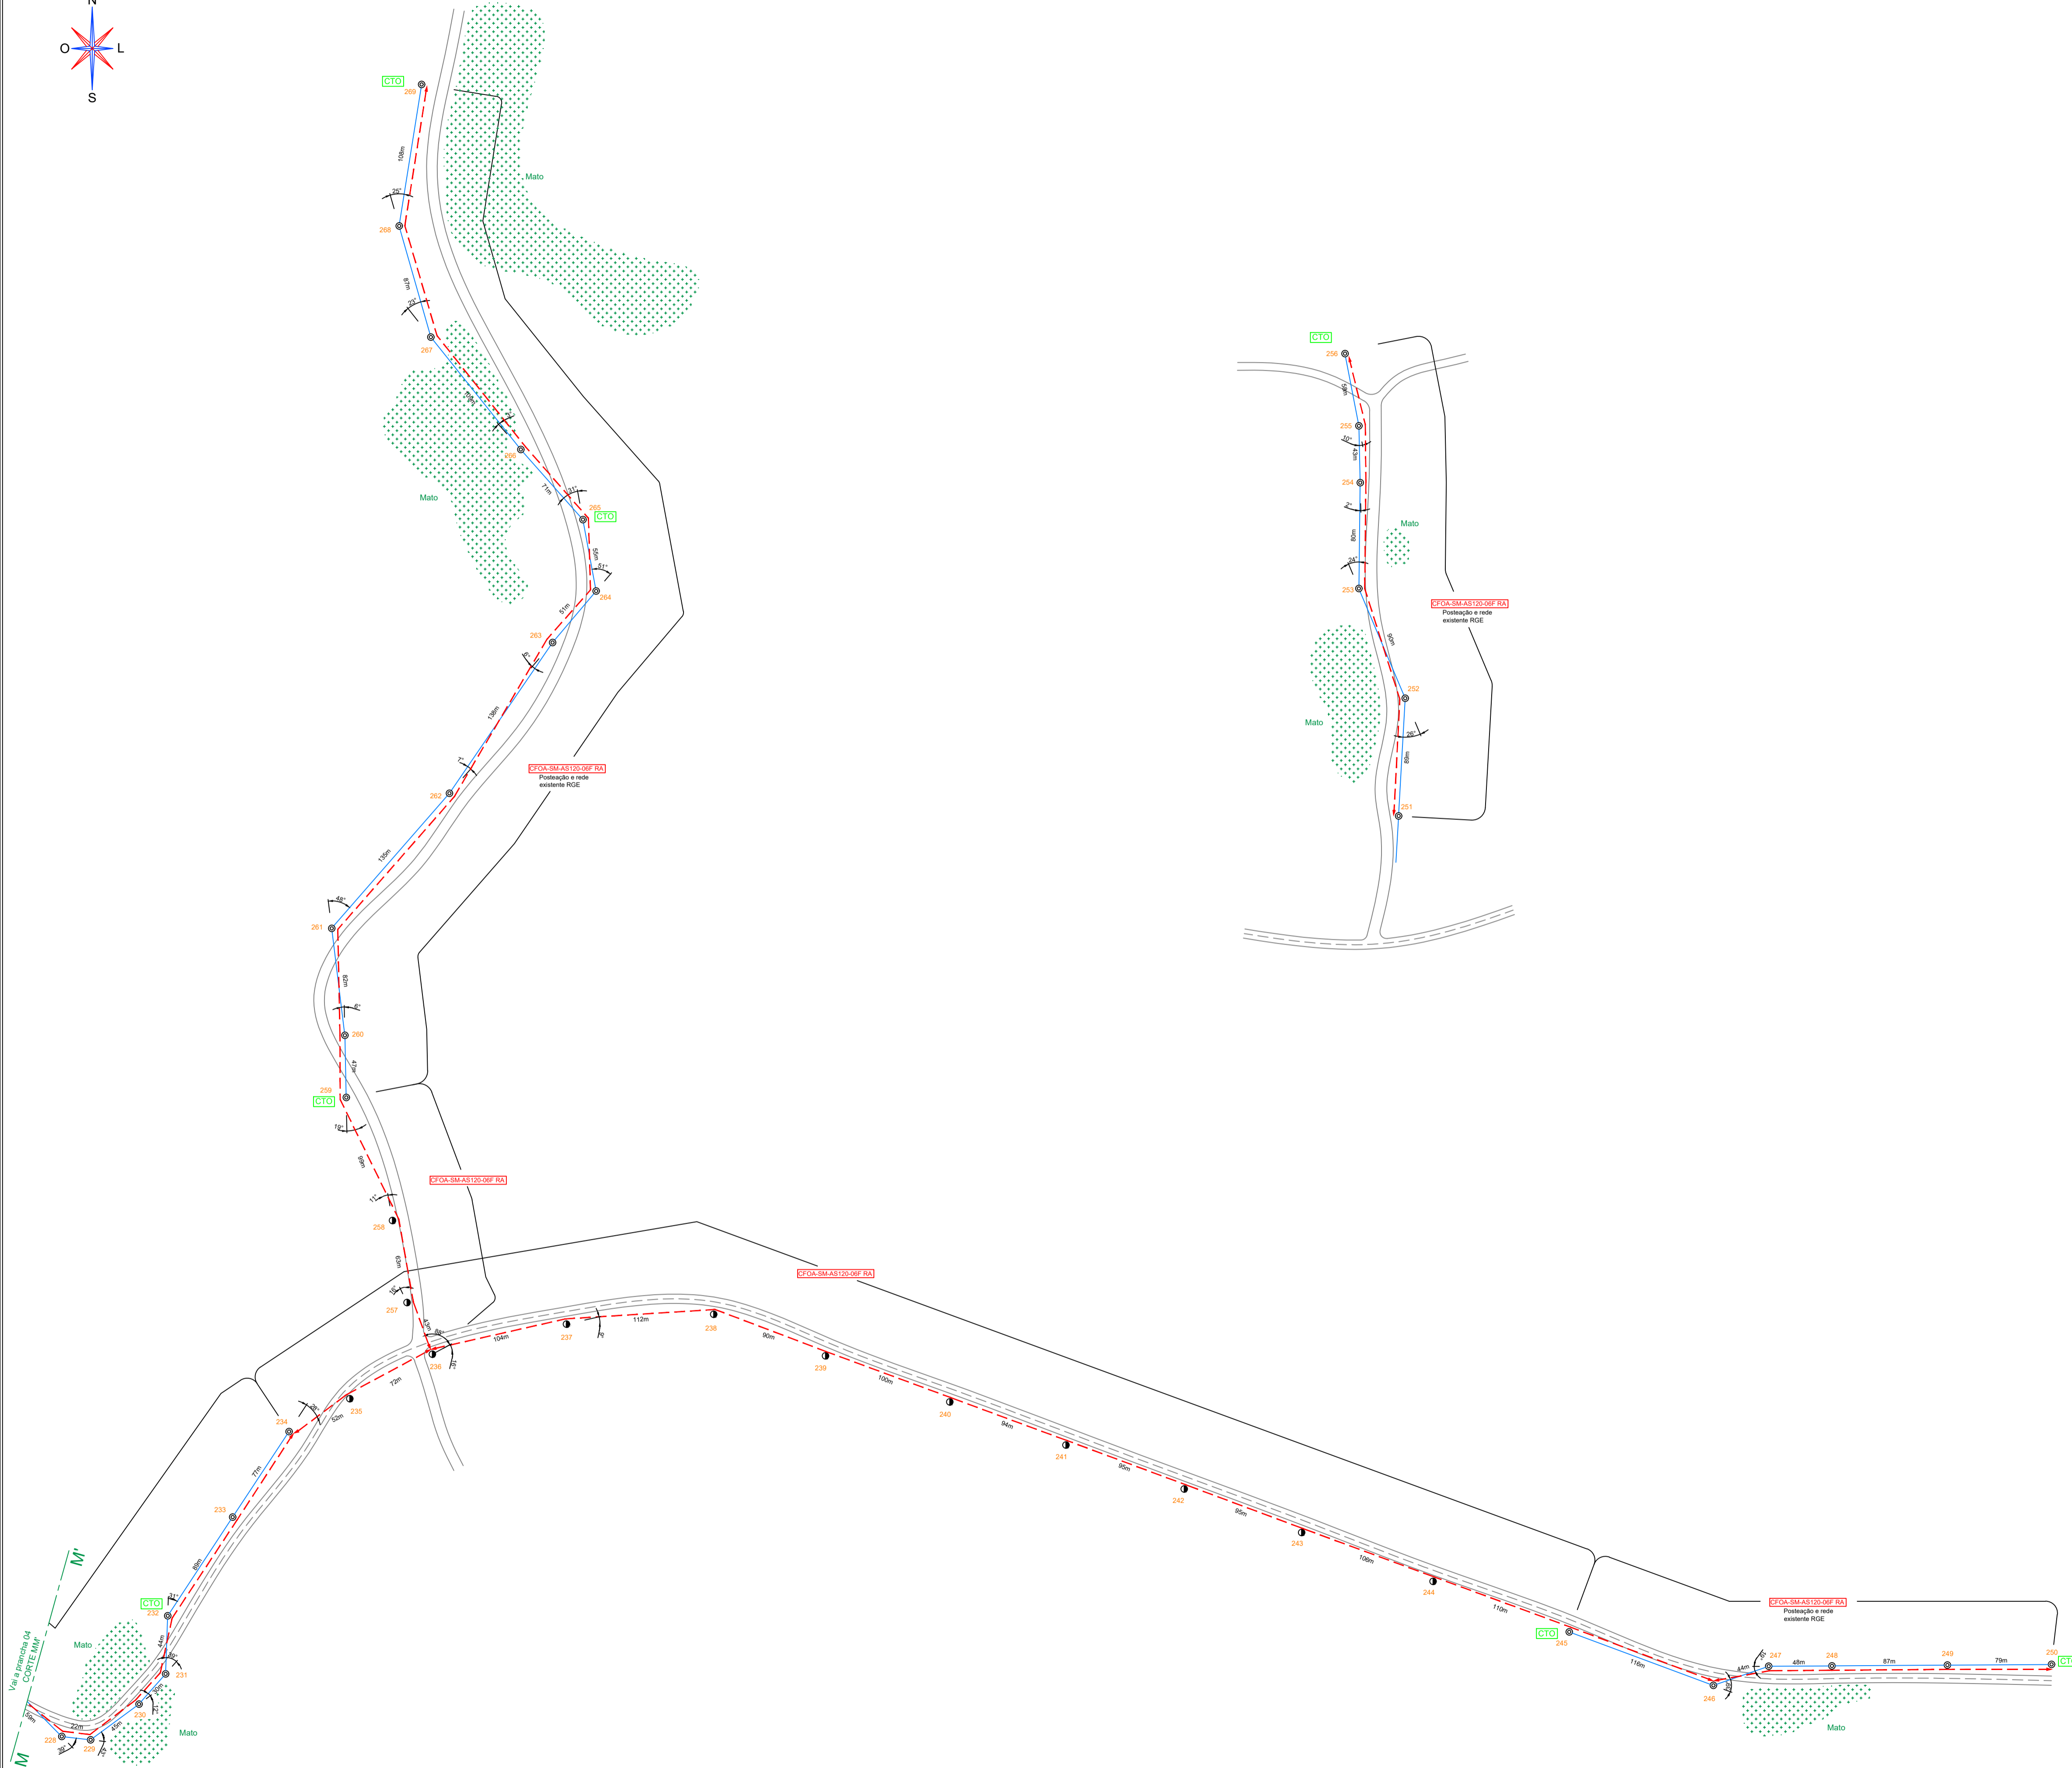

ENERGITEL - Engenharia Elétrica
Edifício Parthenon - Rua Capitão Eleutério nº 639 - Sala 201 - Centro - CEP:99010-060
Passo Fundo/RS - Fone: (54) 3632-2566/99971-0904
www.energitel.eng.br / tiago@energitel.eng.br

Município: Novo Xingu-RS

PREFEITURA MUNICIPAL DE NOVO XINGU
Rede de Internet

Endereço Obra: Interior do Município de Novo Xingu/RS

PLANTA CONSTRUTIVA

Empresa: ENERGITEL - Engenharia Elétrica	escala: 1:2500	data: 16/07/2021
Resp. Técnico: Eng. Eletricista Tiago Noronha Annes	117.051 CREA-RS	folha: 05/10 A1